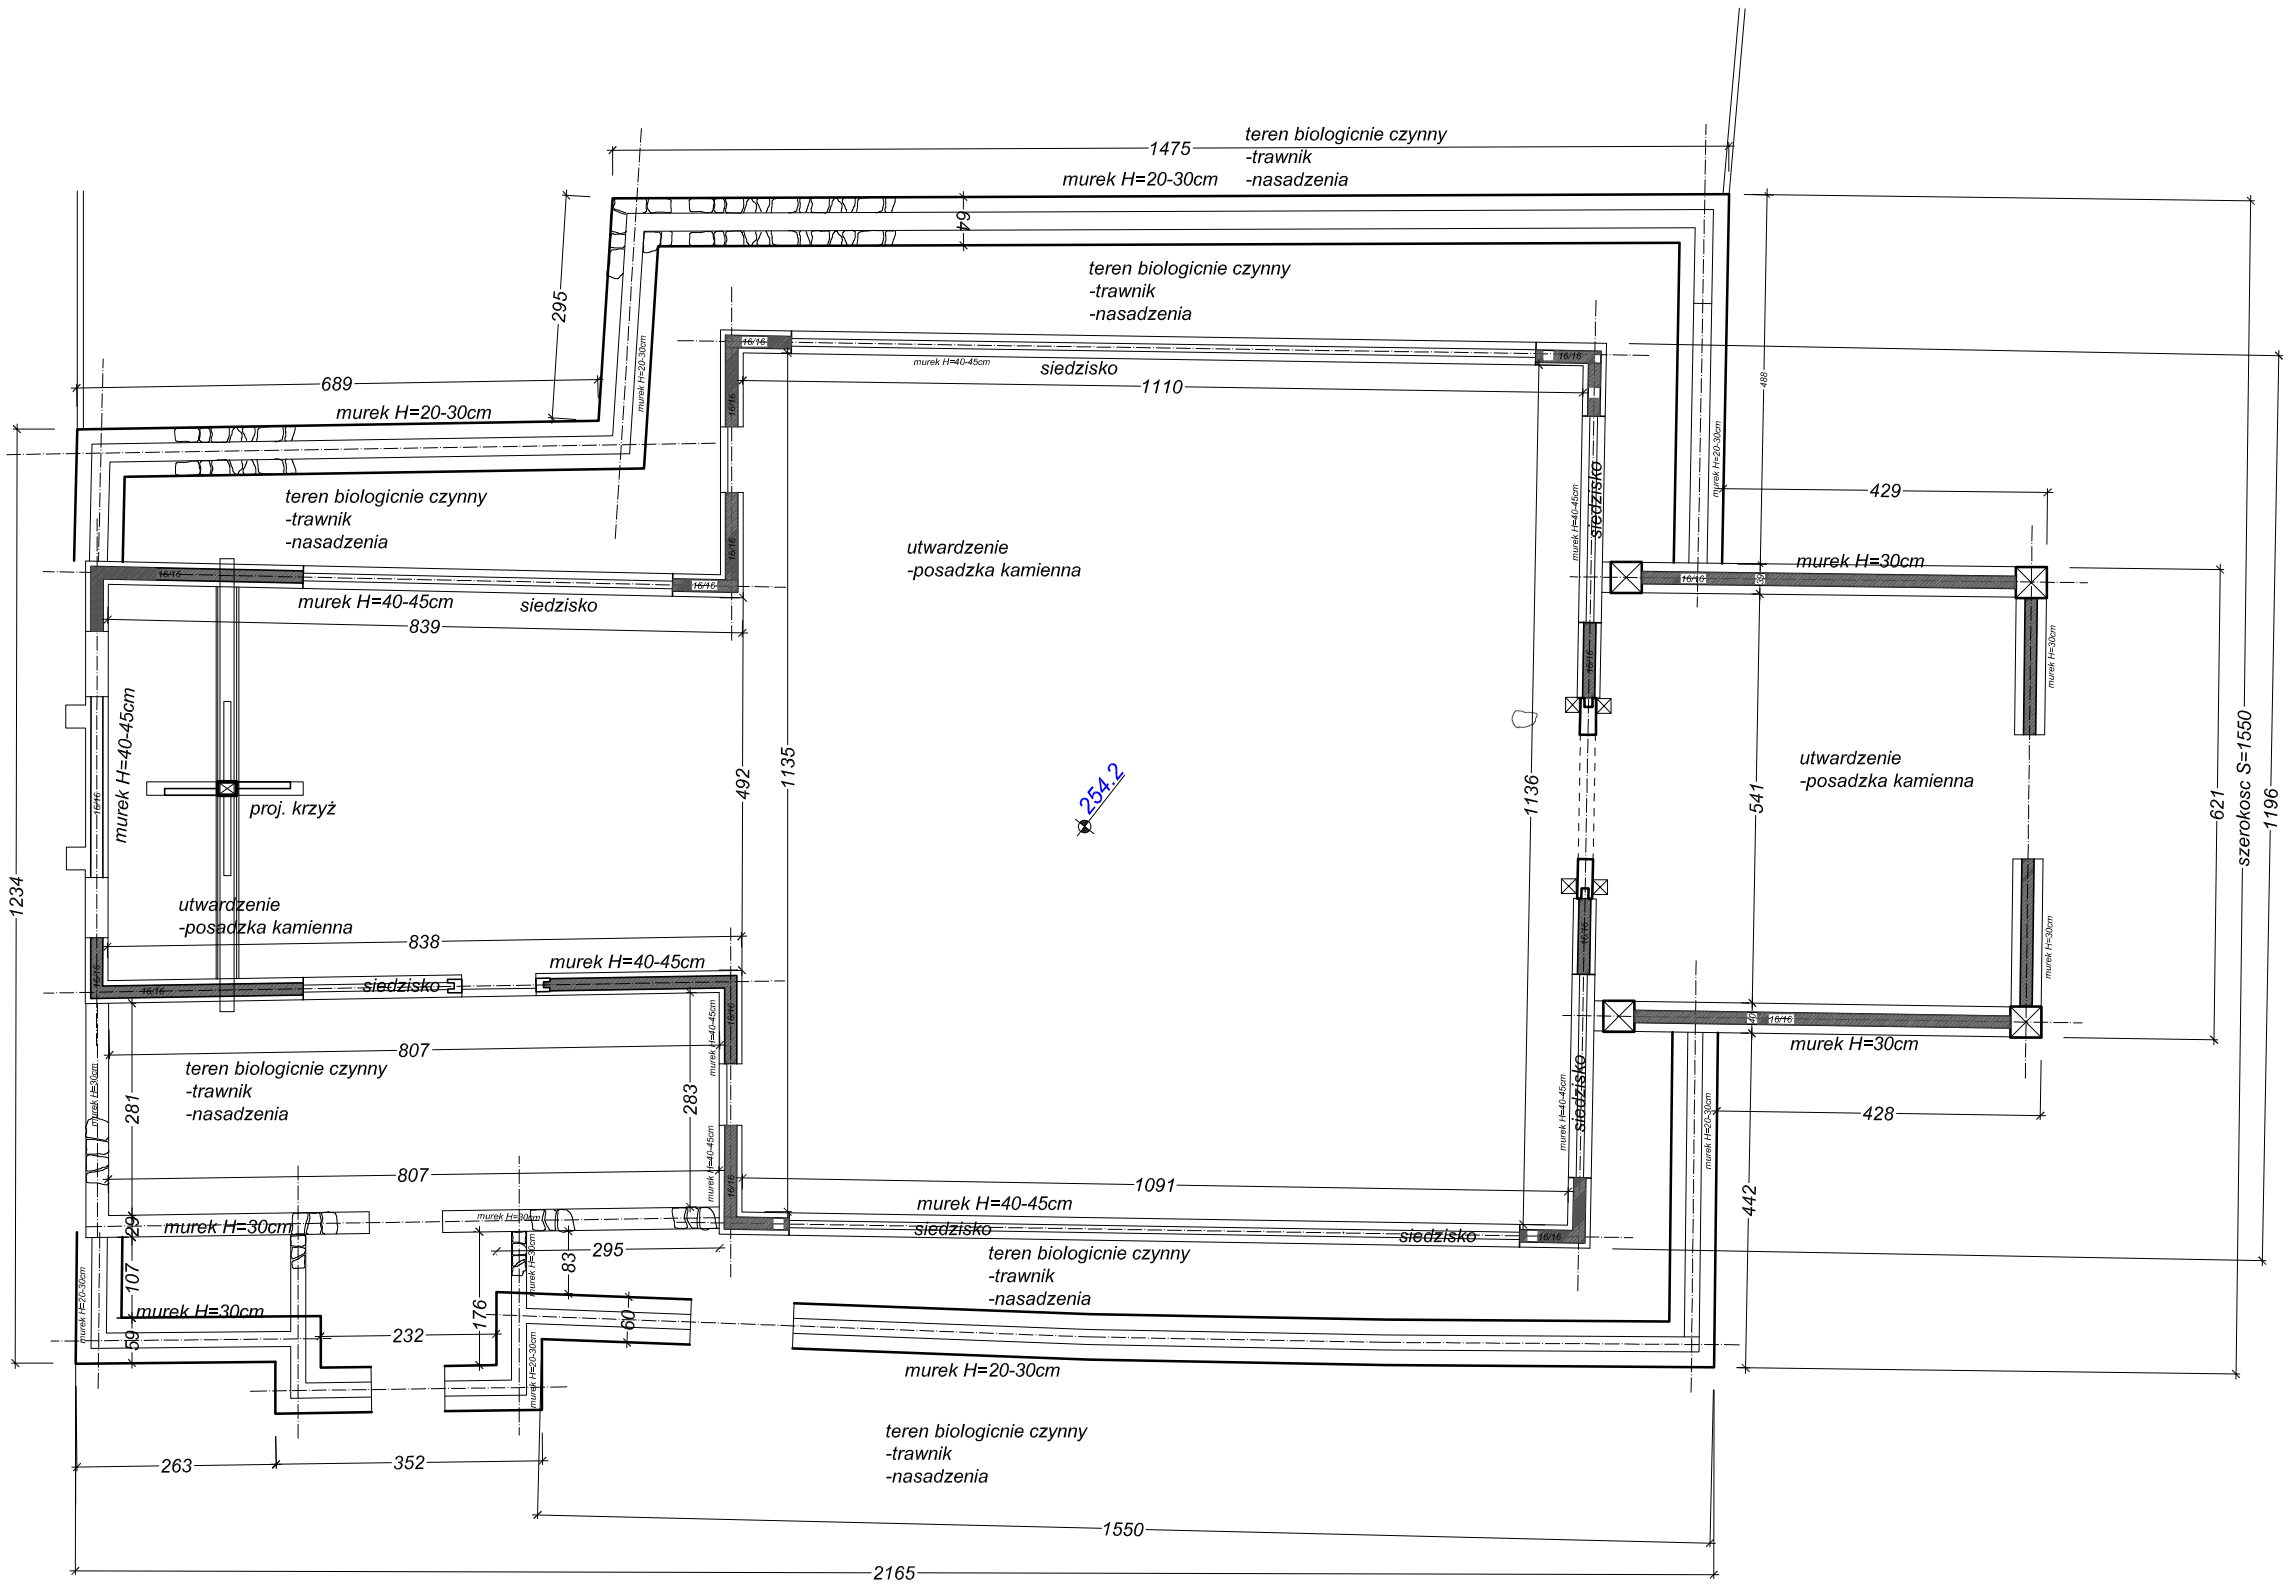

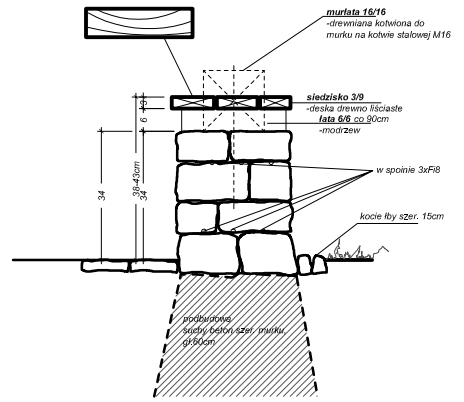

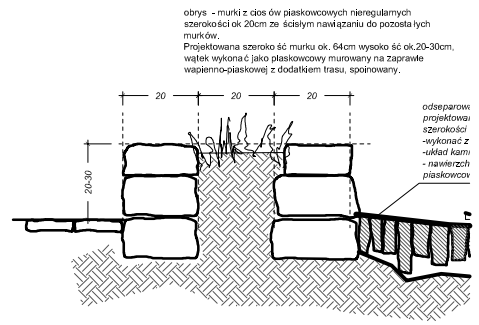

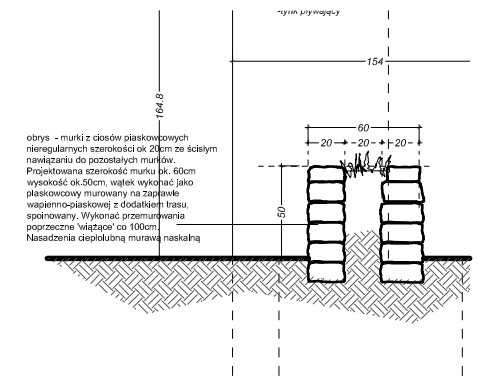

Kkadwa atelier

mgr inz.arch. konrad kochanski
A: ul.bema 11a, 33-300 nowy sacz
T: +48 512 95 82 20
E: kkadwa@gmail.com
n: 734-109-26-56

Nazwa zamierzenia budowlanego: *Budowa obiektów małej architektury: kapliczki (rekonstrukcja kapliczek oko łu), budowa krzy ża, budowa postumentów pod rzeźby, utwardzenie terenu, budowa murków obrysu kościoła oraz okołu wraz z siedziskami,*
Lokalizacja *Łososina Dolna*
jednostka ewidencyjna *Łososina Dolna [121010_2], powiat nowosądecki*
obręb *Łososina Dolna [0003] działka ewid. nr 444/2, 420/30*
Inwestor: *Parafia Rzymsko-katolicka pw. Świętych Apostołów Piotra i Pawła*
, Łososina Dolna 80, 33-314 Łososina Dolna
Kategoria obiektu X-obiekty kultu religijnego

Wpis do rejestru zabytków
Ks. A-23 decyzja z dnia 27.12.1964r.

STADIUM:
P-A-B / PT

ARCHITEKTURA
mgr inz.arch. Konrad KOCHAŃSKI
uprawnienia budowlane w specjalności architektonicznej
do projektowania bez ograniczeń nr MPOA/19/2004
-w zakresie badań archeikonicznych przy obiektach zabytkowych - spełnienie
warunku art. 37b ust.1 pkt 1 oraz 2 ustawy o ochronie zabytków i opiece nad
zabytkami (Dz. U. 2014 poz. 1446 z późniejszymi zmianami)

PRAWA AUTORSKIE ZASTRZE ZONE. zastrzega się odwzorowania sposobu opracowania
KOPIOWANIE, NAŚLADOWNICTWO ORAZ PUBLIKACJA WYMAGA ZGODY AUTORA

nr rysunku: **A3**

rewizja:

skala / format: 1:100@A3

data: 02 2024 nowy sącz

RYSUNEK:

murki -obrys ścian